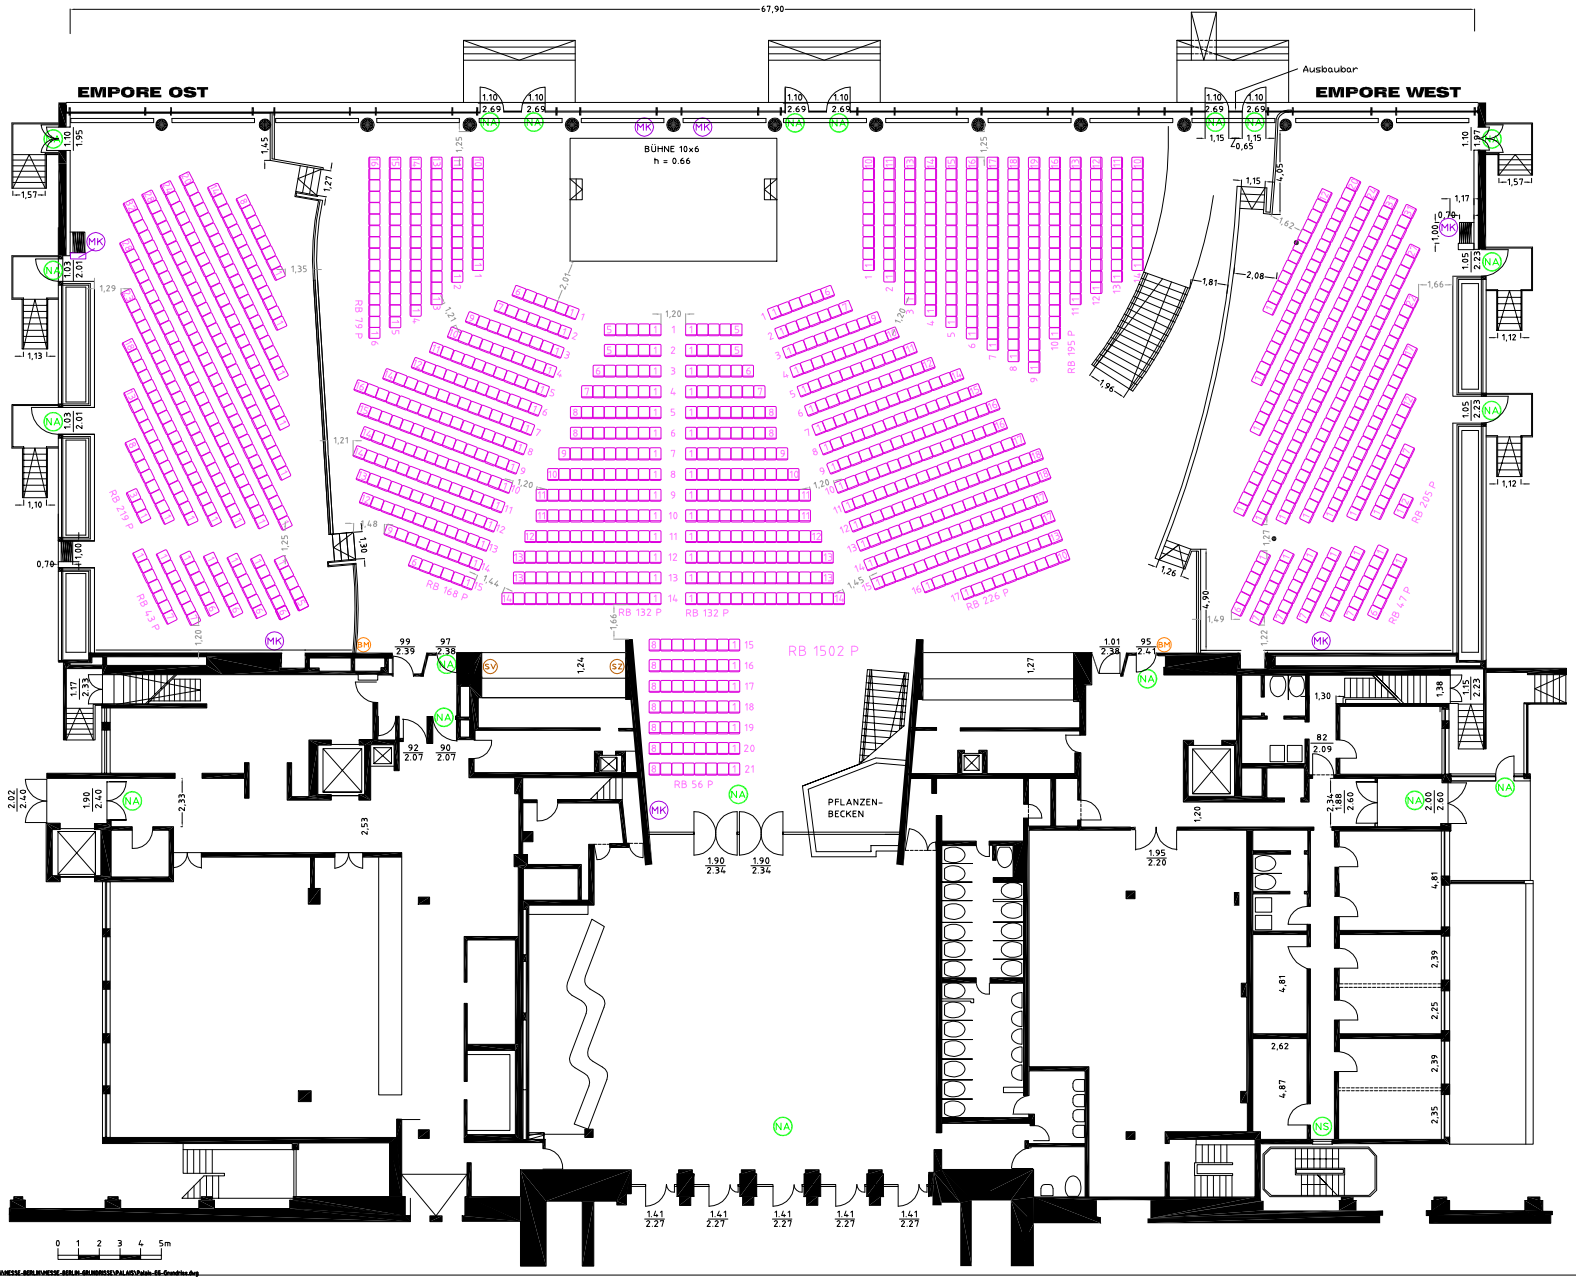

SZ Steuerung Züge
SV Steuerung Verdunkelung

BM Brandmelder
MK Medienkasten

NA Notausgang
NS Notausstieg

EMPORE	OST	=	P.
EMPORE	WEST	=	P.
MITTE		=	P.
GESAMT		=	P.

Legende :

NE — NE = Fensteroeffnung zur natuerlichen Entrauchung. Die eingeschraenkte Bauhoehe ab Unterkante NE-Fluegel ist zu beachten. (3.00 m)

2.28m NA-Breite
342 Anzahl Fluchtpersonen

FWL/BA=22m — FWL/BA=22m Fluchtweg bis Brandabschnitt

FWL/RA=15m — FWL/RA=15m Fluchtweg bis Rauchabschnitt

FM — Feuermelder / Feuerloescheinrichtung

ELT — Feuerloescher
Elektroverteilung

Alle Masze sind vor Ort zu pruefen!

Messe Berlin

Messe Berlin GmbH
Messedamm 22
14055 Berlin
Telefon: +49 (0)30/3038-0
Telefax: +49 (0)30/3038-2325
E-Mail: central@messe-berlin.de

Veranstaltung :

Zeitraum :

Ort :
PALAIS AM FUNKTURM ERDGESCHOSS

Planart/Plannummer : Grundriss

Maszstab:

erstellt:

gegendert:

Fuer die Messe Berlin geprueft und freigegeben: