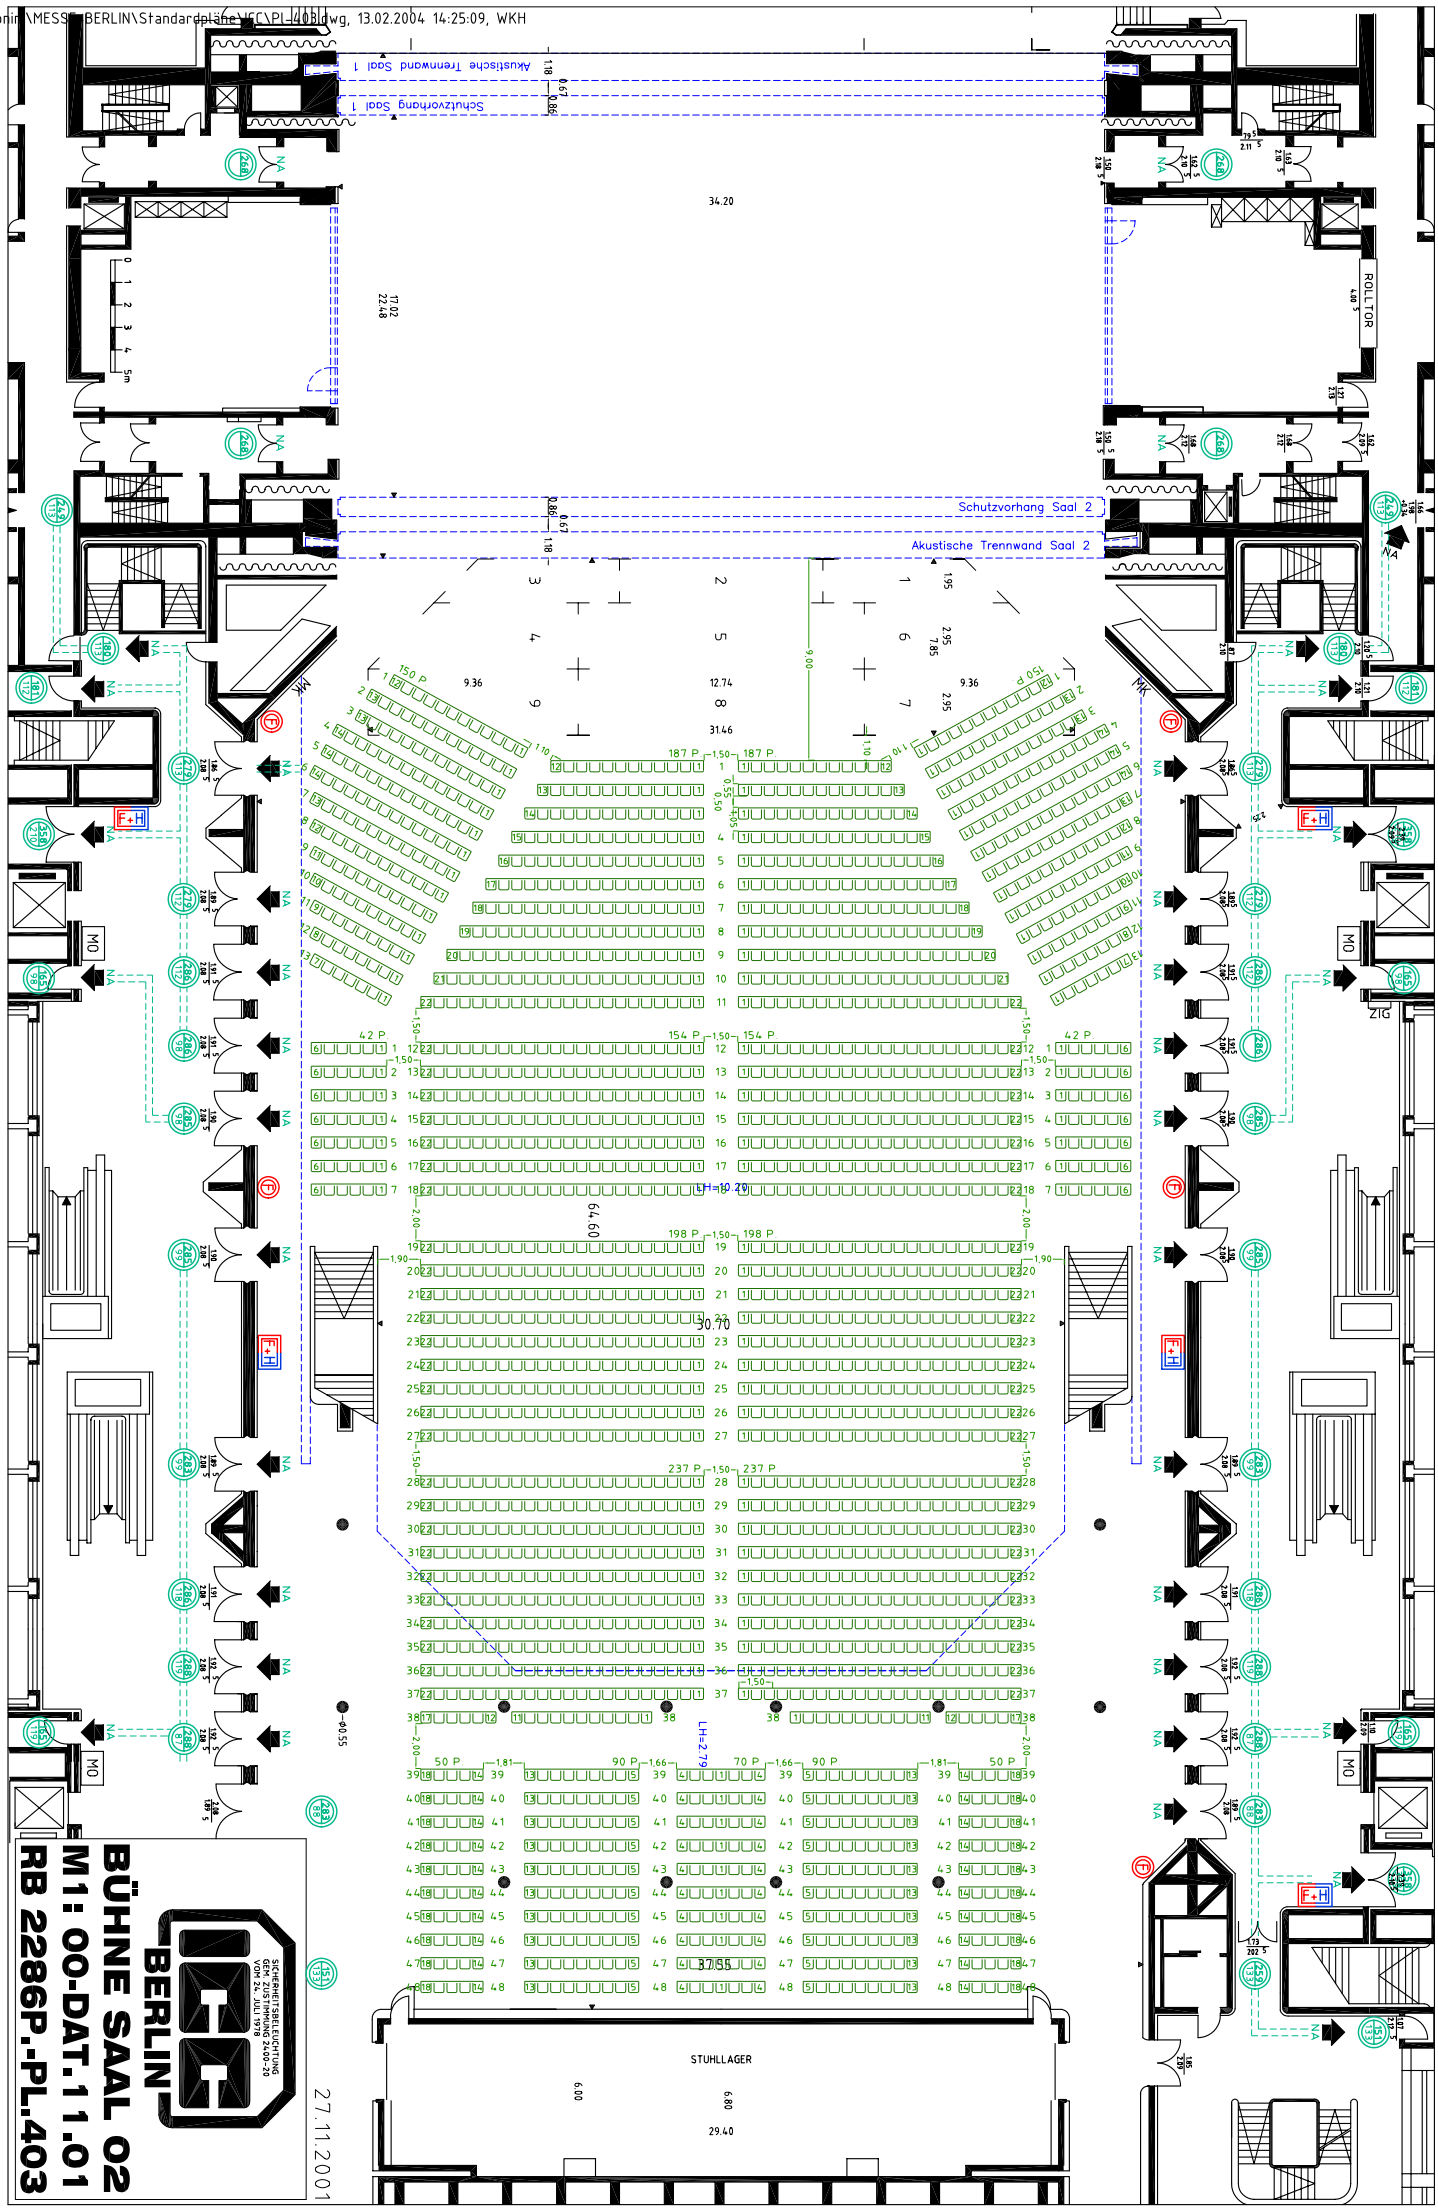D:\Corona\MESSE BERLIN\Standardpläne\FC\PL-403.dwg, 13.02.2004 14:25:09, WKH