

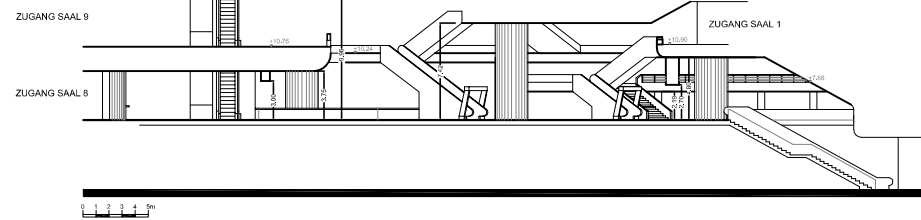


Schnitt Foyer 86

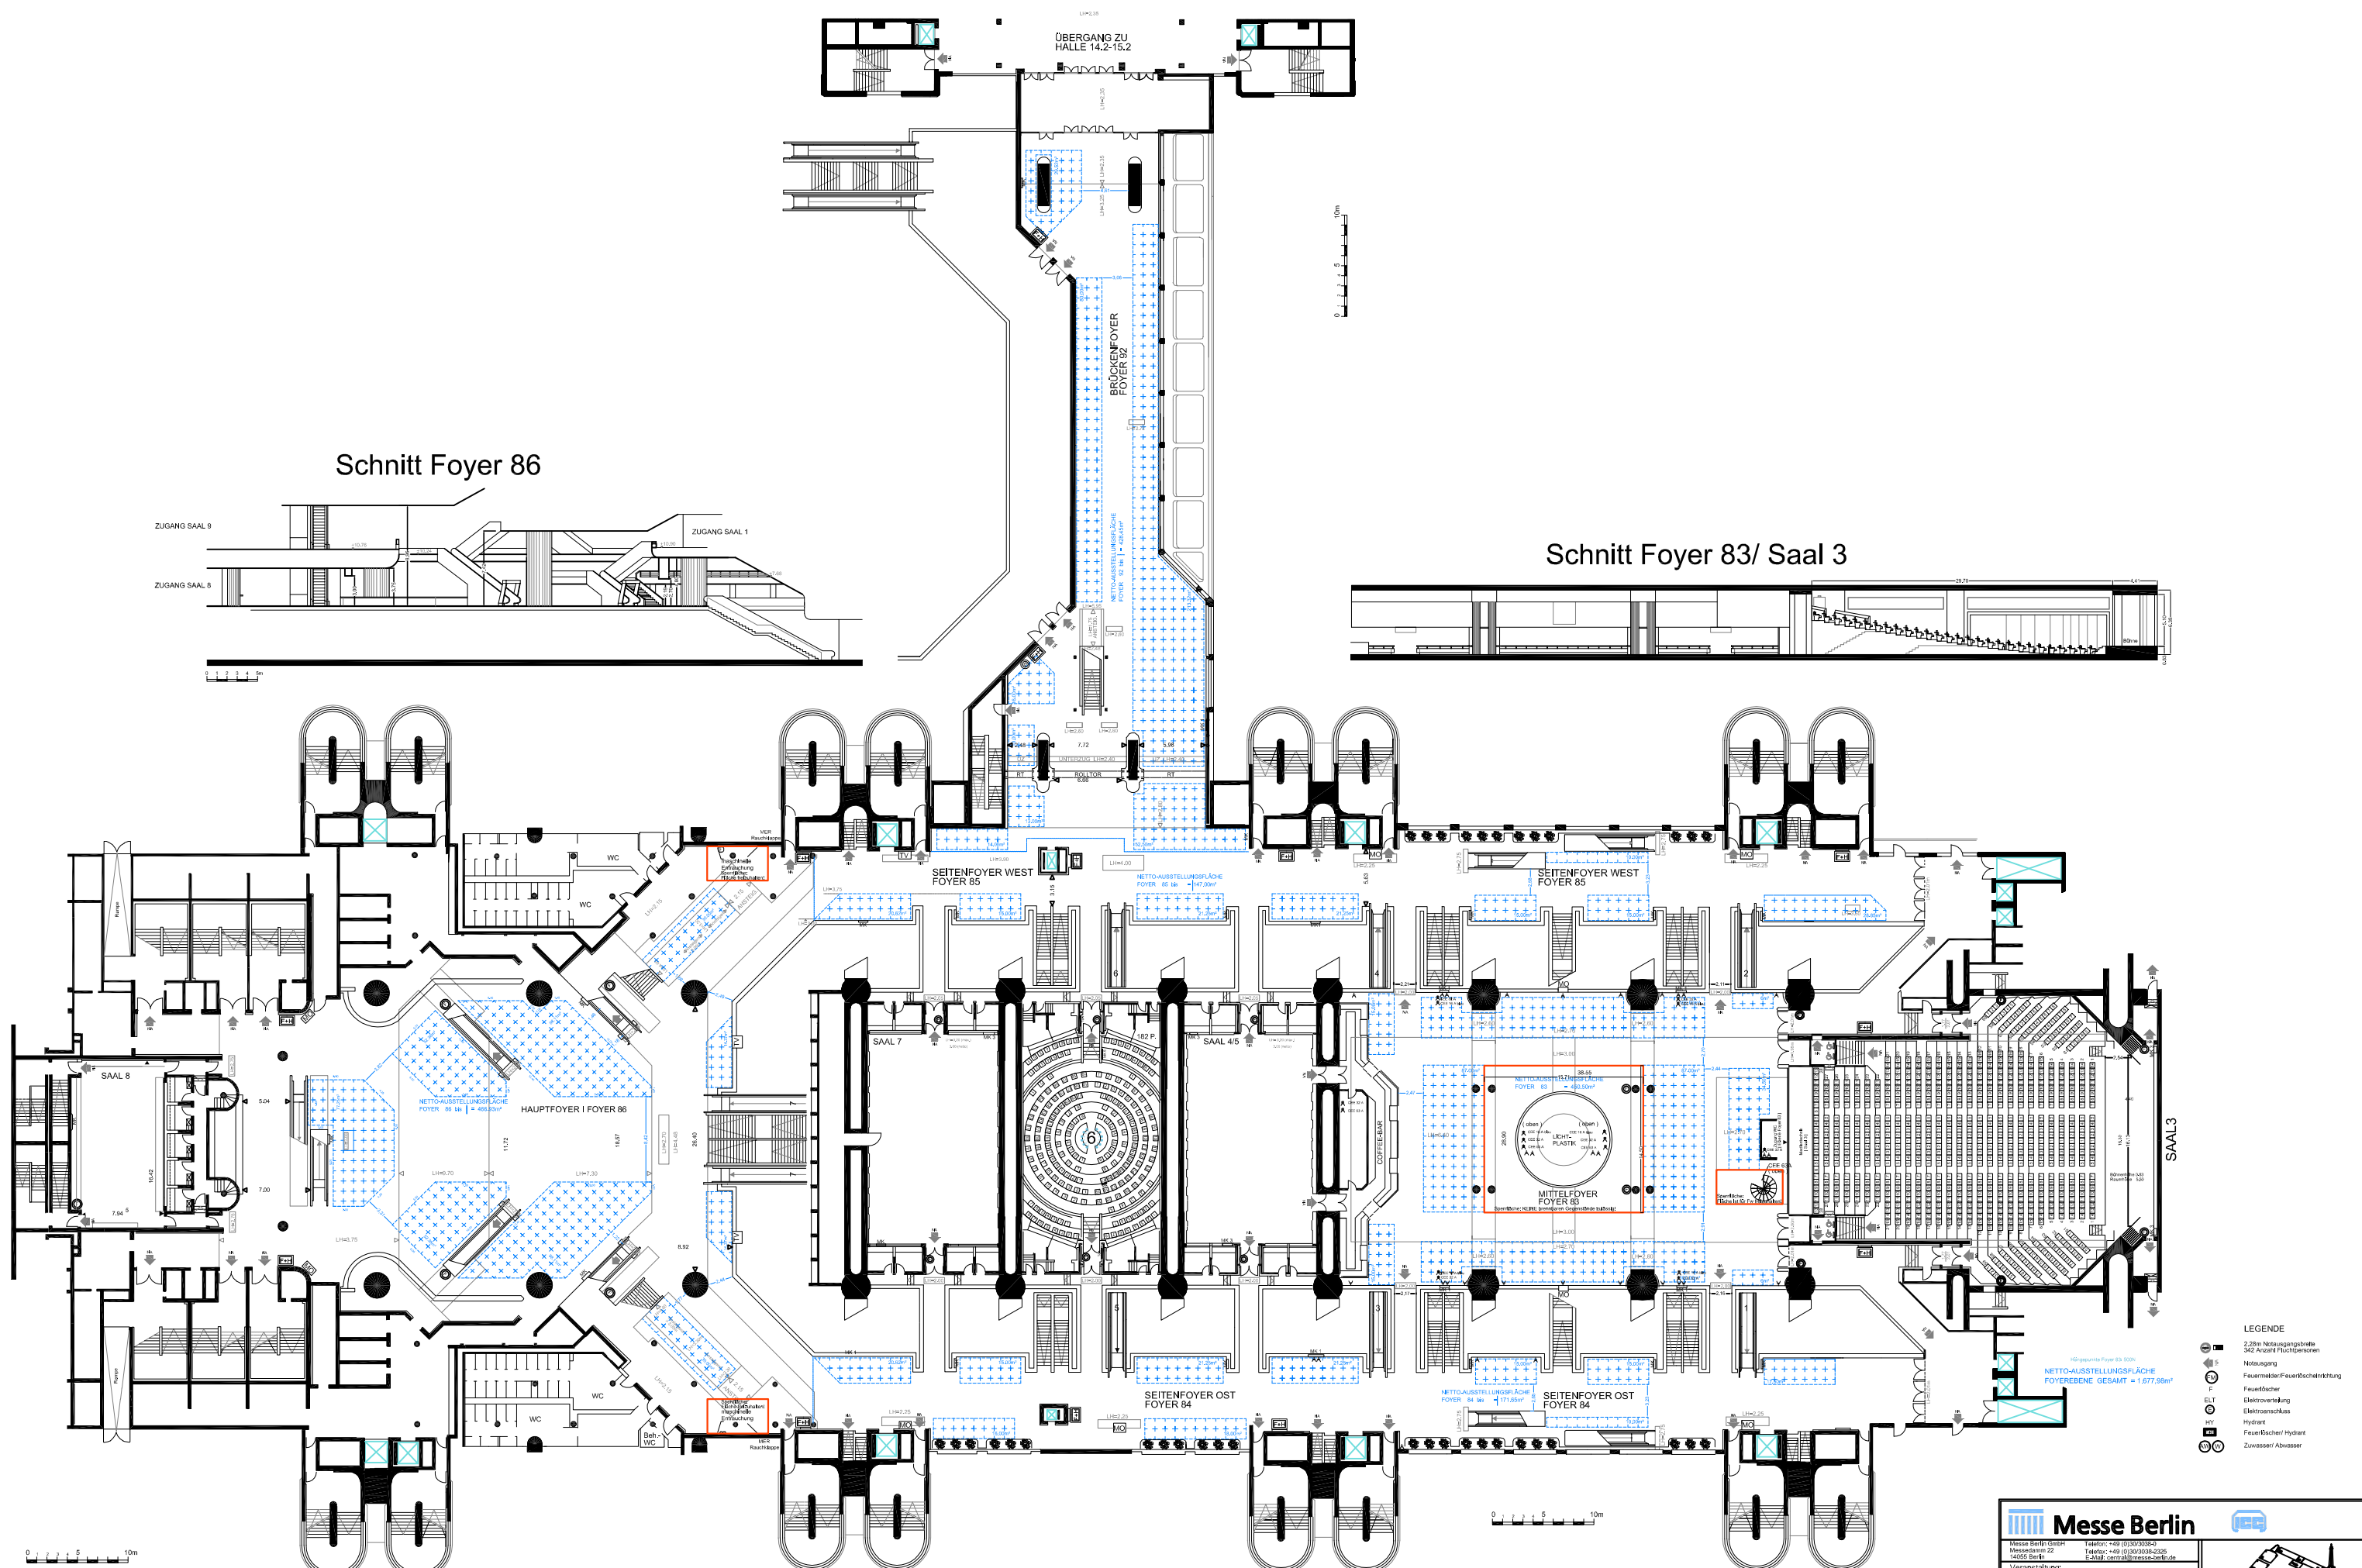

Schnitt Foyer 83/ Saal 3

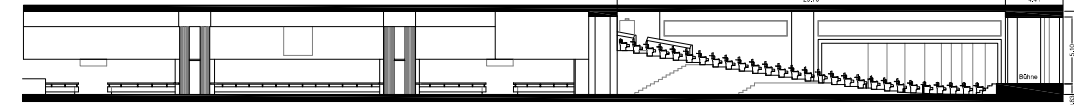

- LEGENDE**
- 2.20m Notausgangsbreite
 - 342 Anzahl Fluchtpersonen
 - Notausgang
 - Feuerlöscher/Feuerlöscherleitung
 - Feuerfächer
 - Elektroverteilung
 - Elektrostromfluss
 - Hydrant
 - Feuerlöscher/ Hydrant
 - Wasser/ Abwasser



Messe Berlin

Messe Berlin GmbH | Telefon: +49 (0)30 3030-0
 Messedamm 22 | Telefax: +49 (0)30 3030-2305
 10555 Berlin | E-Mail: central@messe-berlin.de

Veranstaltung:

Zeitraum:

ICC Foyerebene | Maßstab: 1:200@A3
 Planart/Plannummer: Ausstellungsraster

erstellt: StS | geändert: 03/2009

Für die Messe Berlin geprüft und freigegeben:
Alle Maße sind vor Ort zu prüfen!